



رحاب العقارية
RIHAB REALESTATE

رحاب
RIHAB
01



انقر هنا
لتحصل على
آخر تحديث

نحول الأفكار
إلى واقع

أدوار
سكنية




حي
التعاون



مساحة الأرض
650



مسطحات البناء
1140

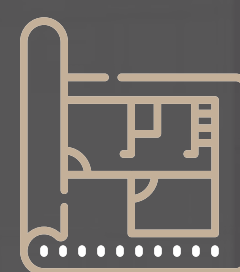

عدد الأدوار
06



نوازن بين الجودة — والاستدامة —



مميزات المشروع



عداد مياه مستقل لكل دور



موقف خاص



غرفة سائق



تكييف مخفي



غرف ماستر



غرفة خادمة



غرفة غسيل



الخدمات القريبة

10 دقائق

جامعة الإمام

24 دقيقة

مطار الملك خالد الدولي

15 دقيقة

واجهة الرياض

20 دقيقة

مدينة الملك عبد الله المالية

07 دقائق

مستشفى الحمادي

15 دقيقة

مستشفى التخصصي

انقر هنا
لانتقال لموقع
المشروع



طريق عثمان بن عفان

الطريق الدائري الشمالي

رحاب
RIHAB
01

الحسين بن علي


طريق الإمام سعود بن عبد العزيز

الطريق الدائري الشرقي

طريق الملك عبد الله

طريق أبي بكر الصديق

الدور الأرضي

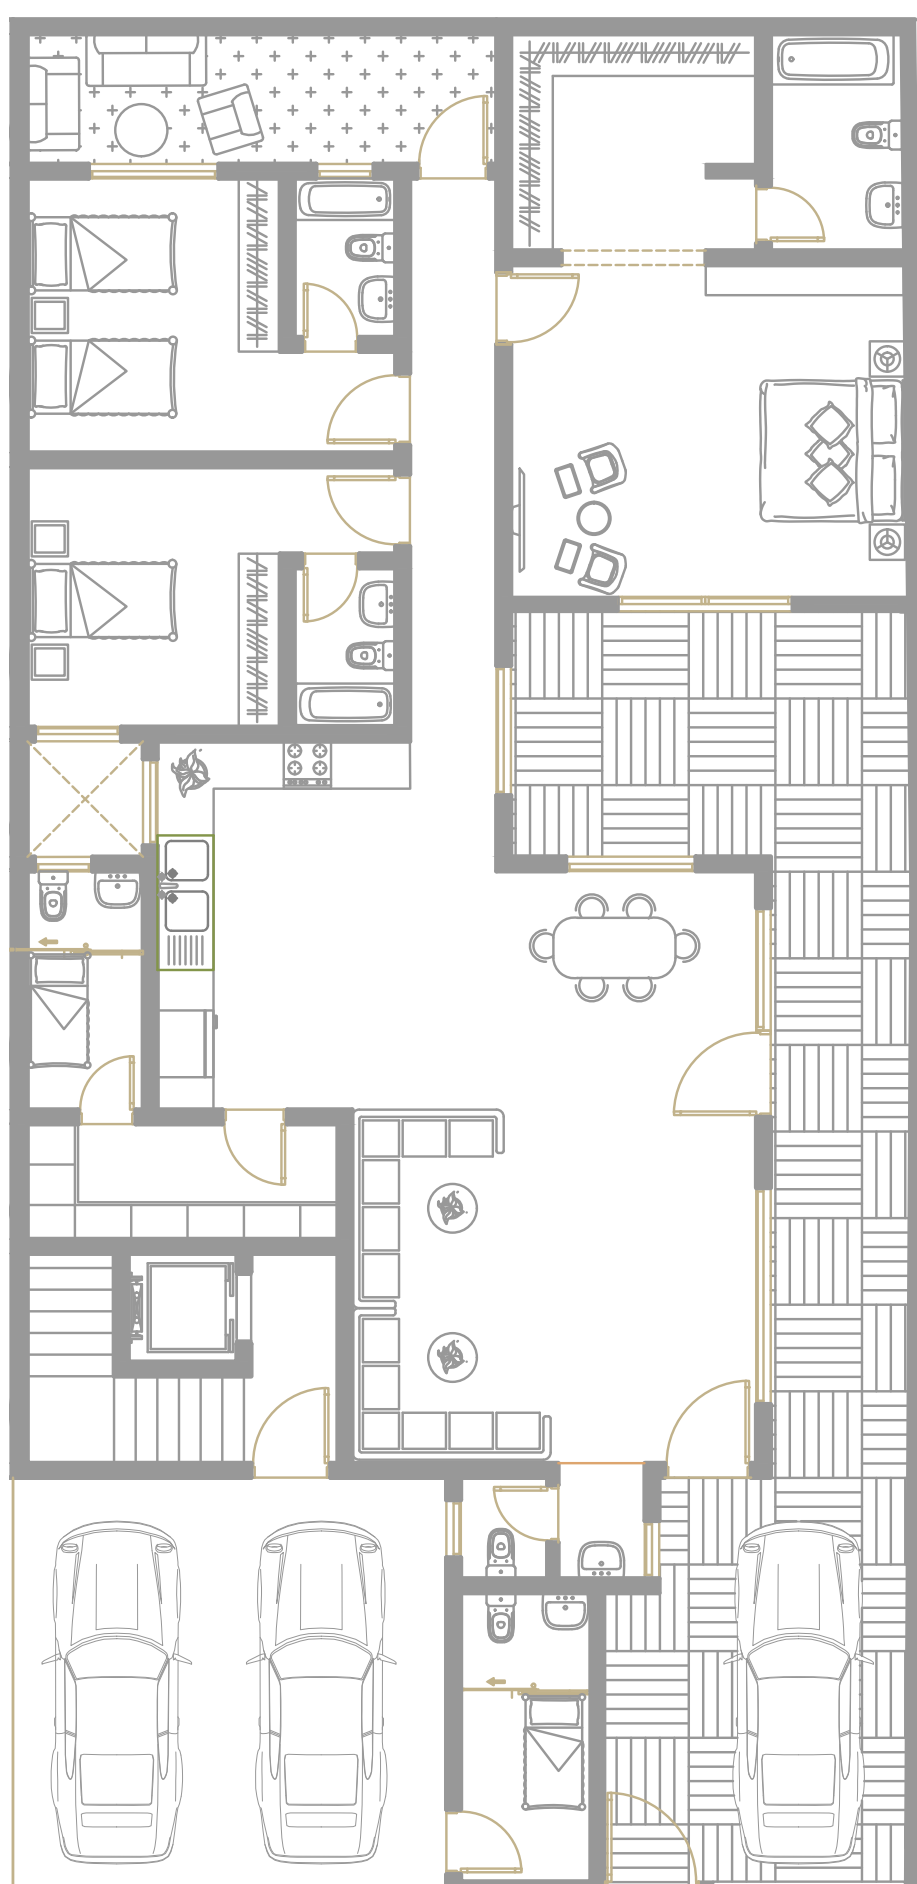

مكونات الوحدة

- 01 مجلس | 05 دورات مياه | 03 غرفة نوم ماستر

مميزات الوحدة

- غرفة نوم رئيسية مع غرفة ملابس
مجلس ومطبخ مفتوحين على الصالة
غرفة خادمة مع دورة مياه
دورة مياه للمجلس والصالة
تراس خلفي | غرفة سائق | غرفة غسيل
صالة واسعة | حديقة


المساحة الإجمالية

266,64 م²

سعر البيع

2,499,000 ج.د.

الدور الأول

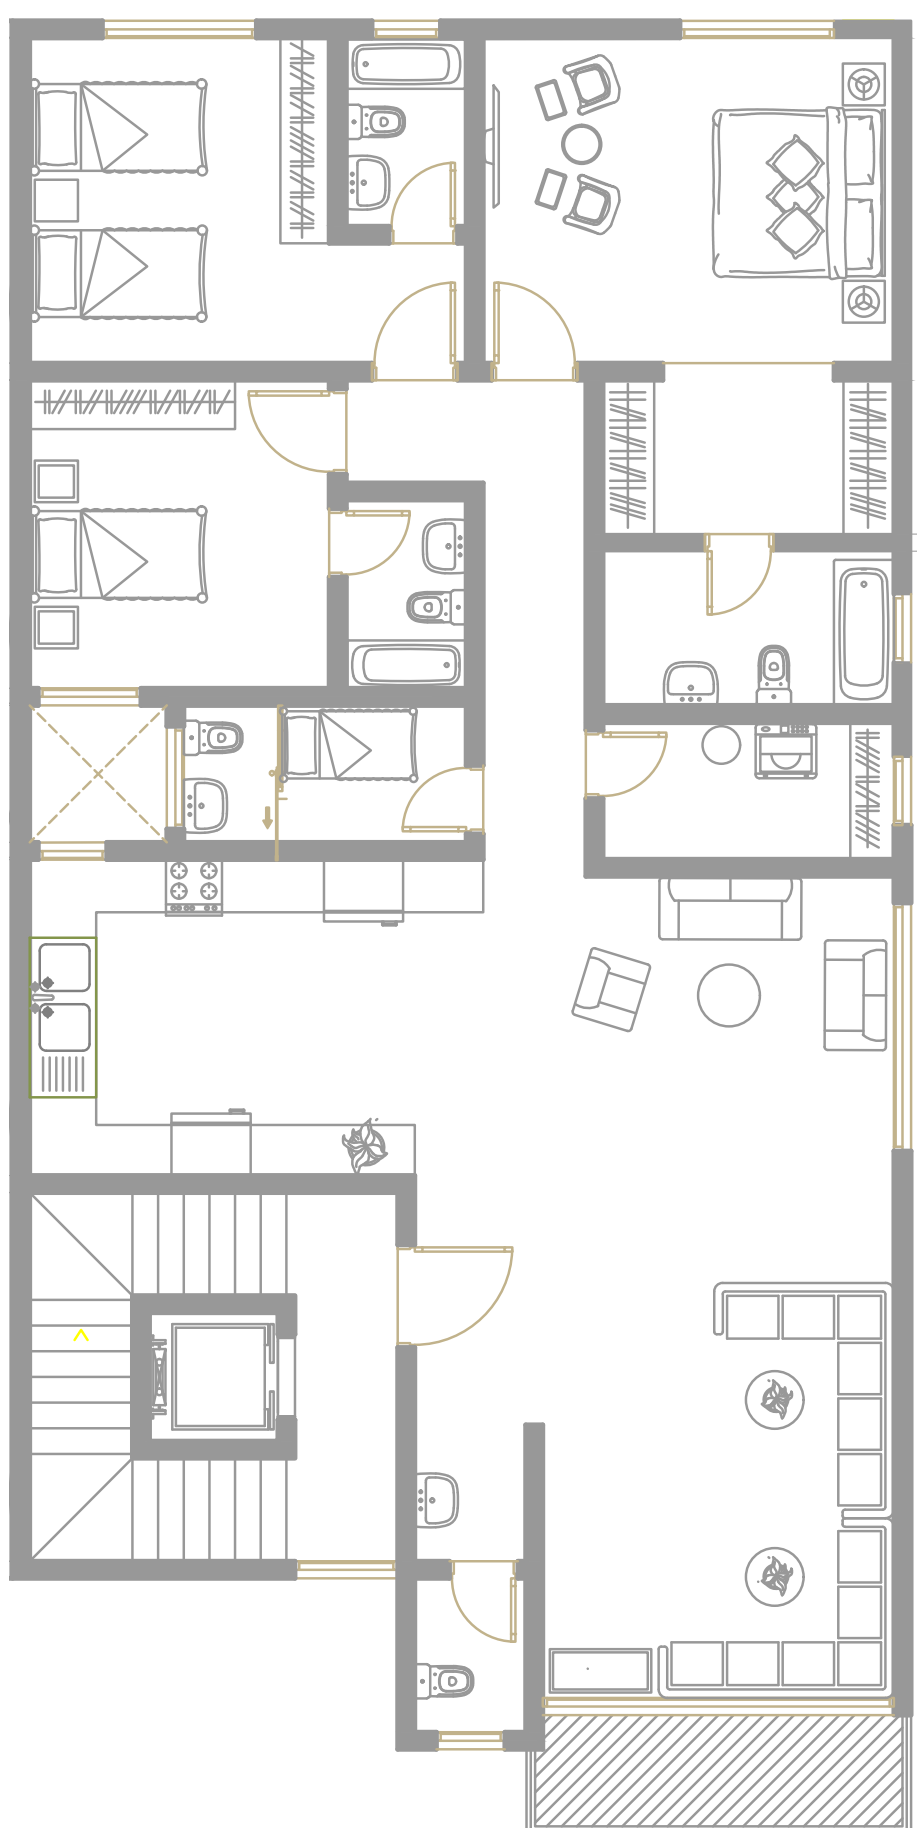

مكونات الوحدة

- 01 مجلس | 05 دورات مياه | 03 غرفة نوم ماستر

مميزات الوحدة

- غرفة نوم رئيسية مع غرفة ملابس
مجلس ومطبخ مفتوحين على الصالة
غرفة خادمة مع دورة مياه
دورة مياه للمجلس والصالة
تراس خلفي وجانبي | غرفة غسيل
صالة واسعة | بلكونة


المساحة الإجمالية

207,74 م²

سعر البيع

2,269,000 ج.د.

الدور الثالث

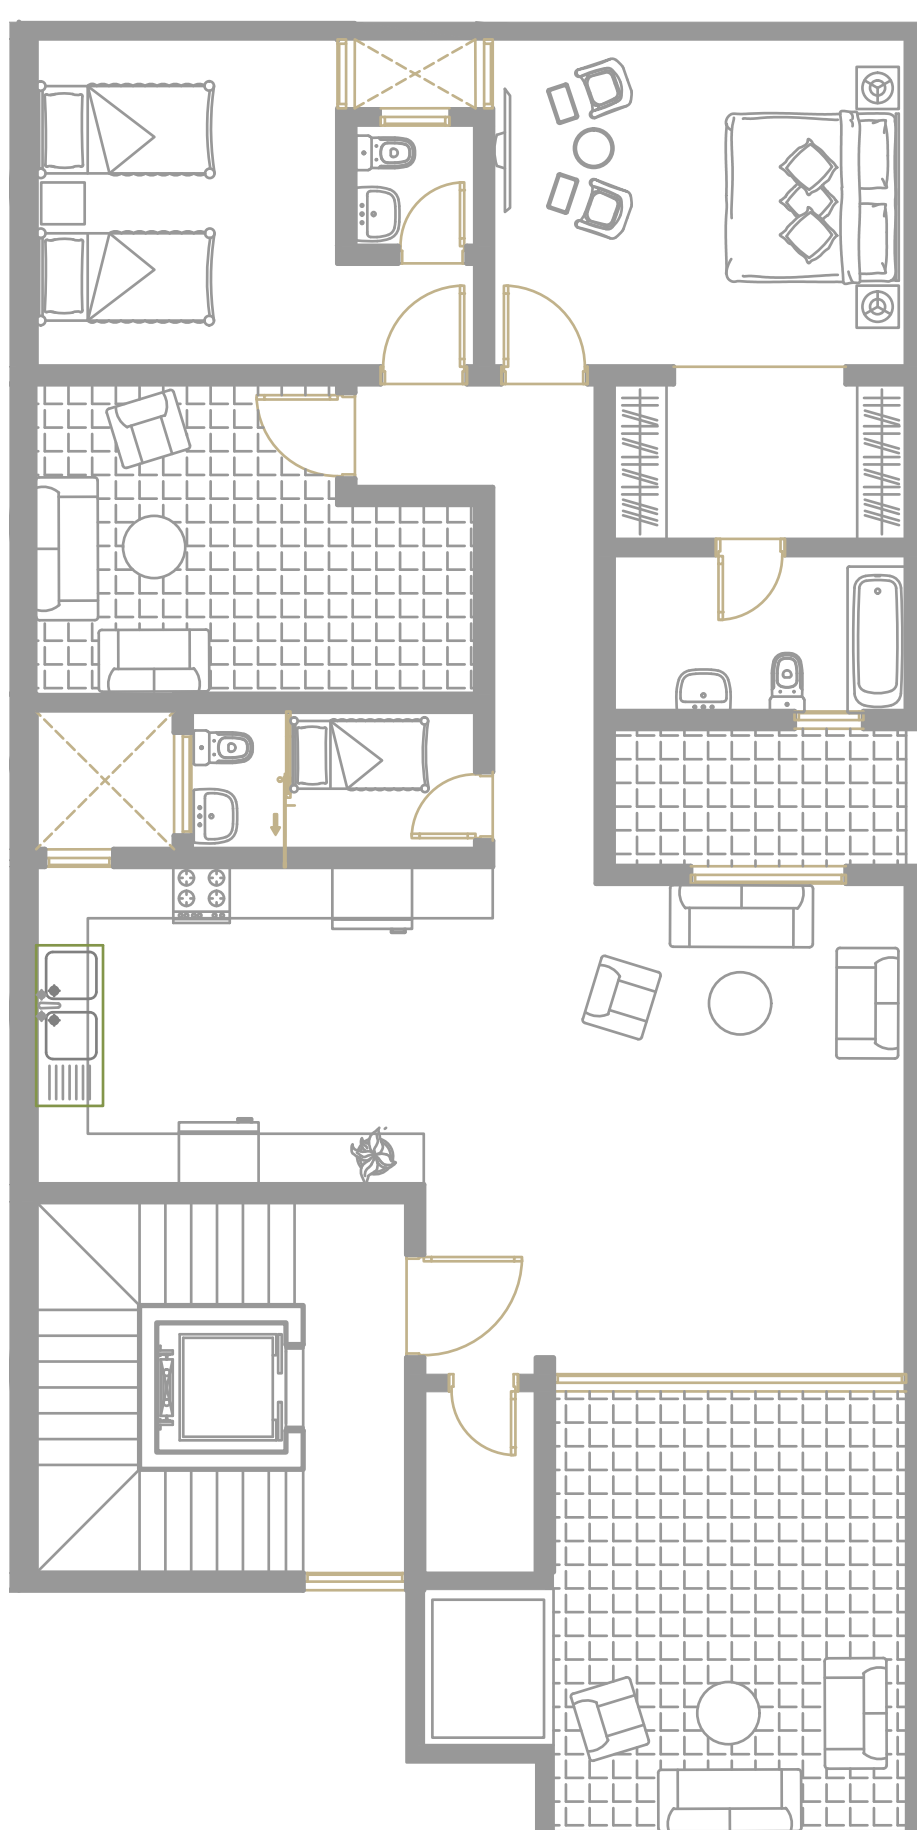

مكونات الوحدة

- 01 مجلس | 05 دورات مياه | 03 غرفة نوم ماستر

مميزات الوحدة

- غرفة نوم رئيسية مع غرفة ملابس
مطبخ مفتوح على الصالة
غرفة خادمة مع دورة مياه
دورة مياه للمجلس والصالة
سطح خاص | صالة واسعة | غرفة غسيل


المساحة الإجمالية

170,54 م²

سعر البيع

1,859,000 ج.د.

الدور الأرضي

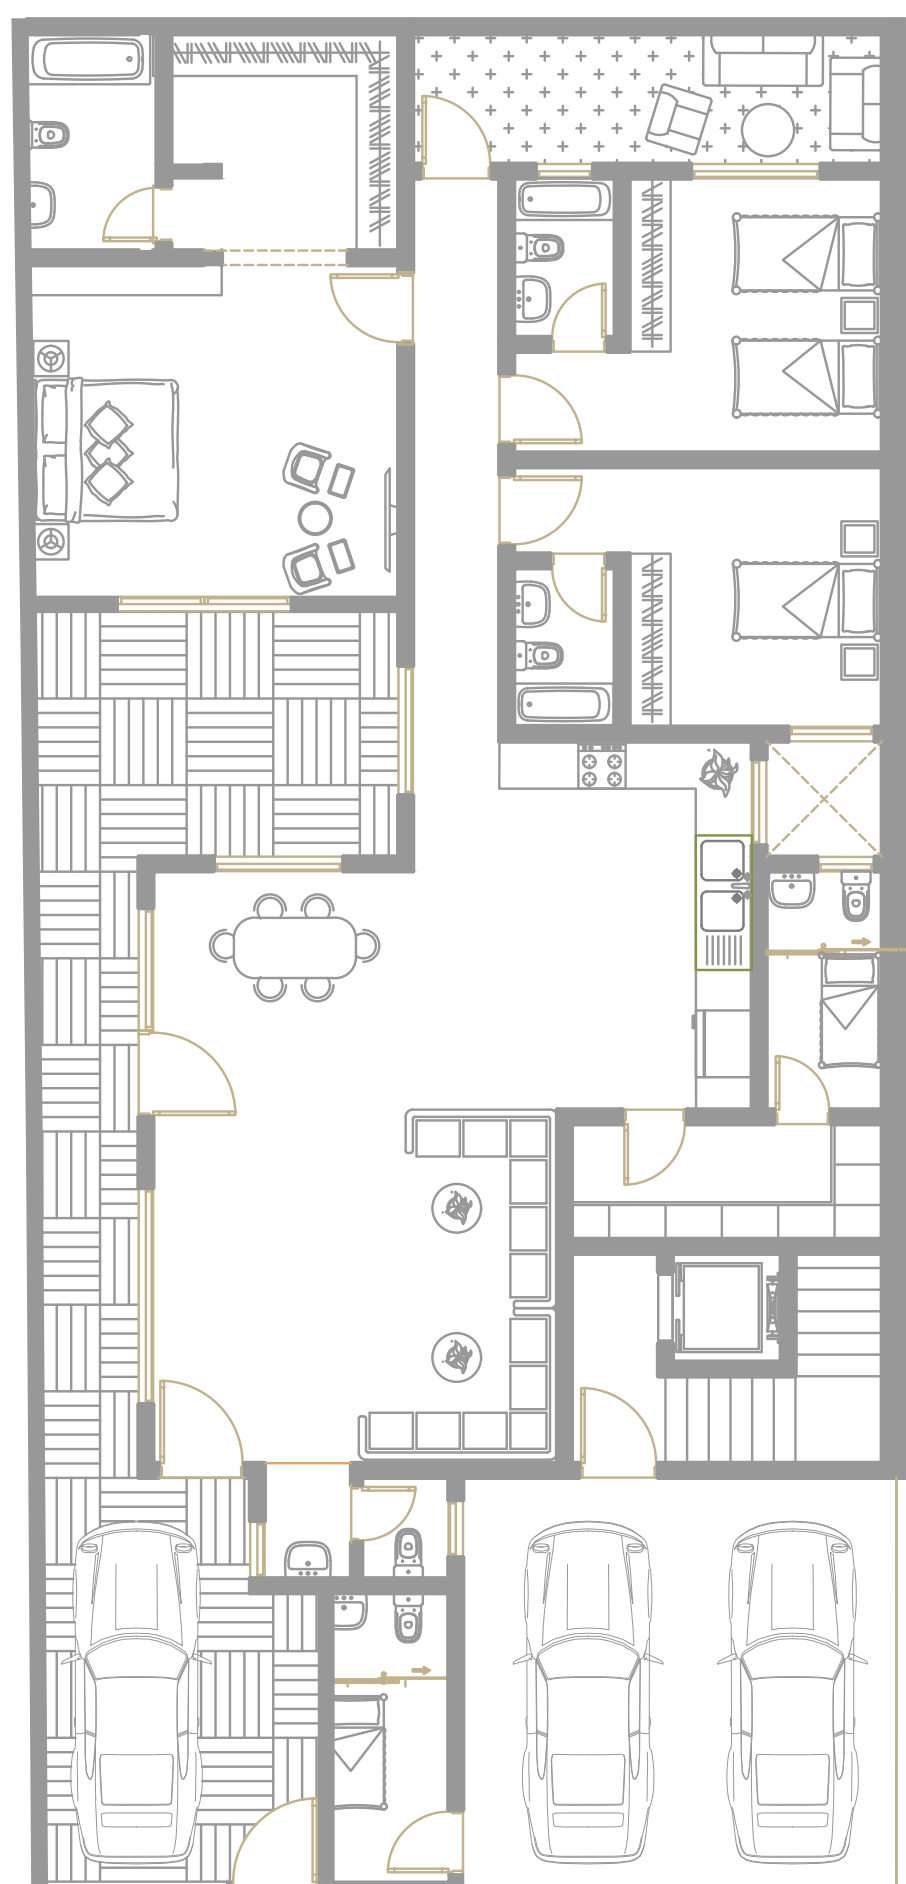

مكونات الوحدة

- 01 مجلس | 05 دورات مياه | 03 غرفة نوم ماستر

مميزات الوحدة

- غرفة نوم رئيسية مع غرفة ملابس
مجلس ومطبخ مفتوحين على الصالة
غرفة خادمة مع دورة مياه
دورة مياه للمجلس والصالة
تراس خلفي | غرفة سائق | غرفة غسيل
صالة واسعة | حديقة


المساحة الإجمالية

247,7 م²

سعر البيع

2,499,000 ₪

الدور الأول

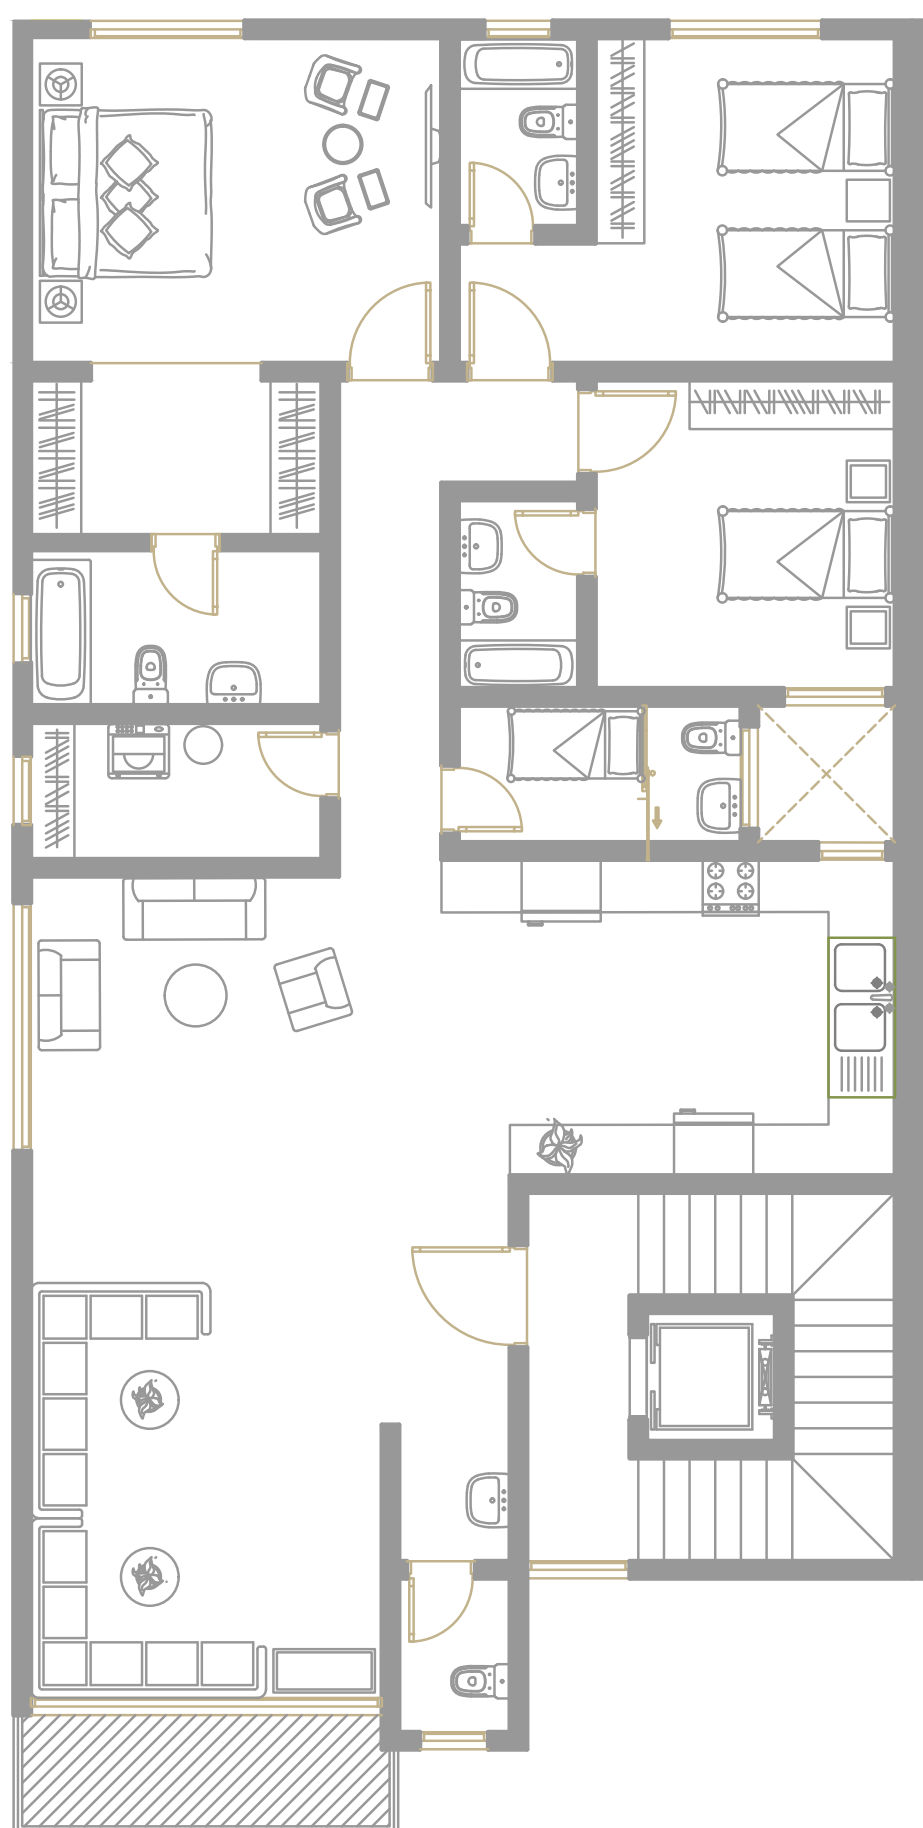

مكونات الوحدة

- 01 مجلس | 05 دورات مياه | 03 غرفة نوم ماستر

مميزات الوحدة

- غرفة نوم رئيسية مع غرفة ملابس
مجلس ومطبخ مفتوحين على الصالة
غرفة خادمة مع دورة مياه
دورة مياه للمجلس والصالة
تراس خلفي وجانبي | غرفة غسيل
صالة واسعة | بلكونة


المساحة الإجمالية

204,54 م²

سعر البيع

2,269,000 ₪

الدور الثالث

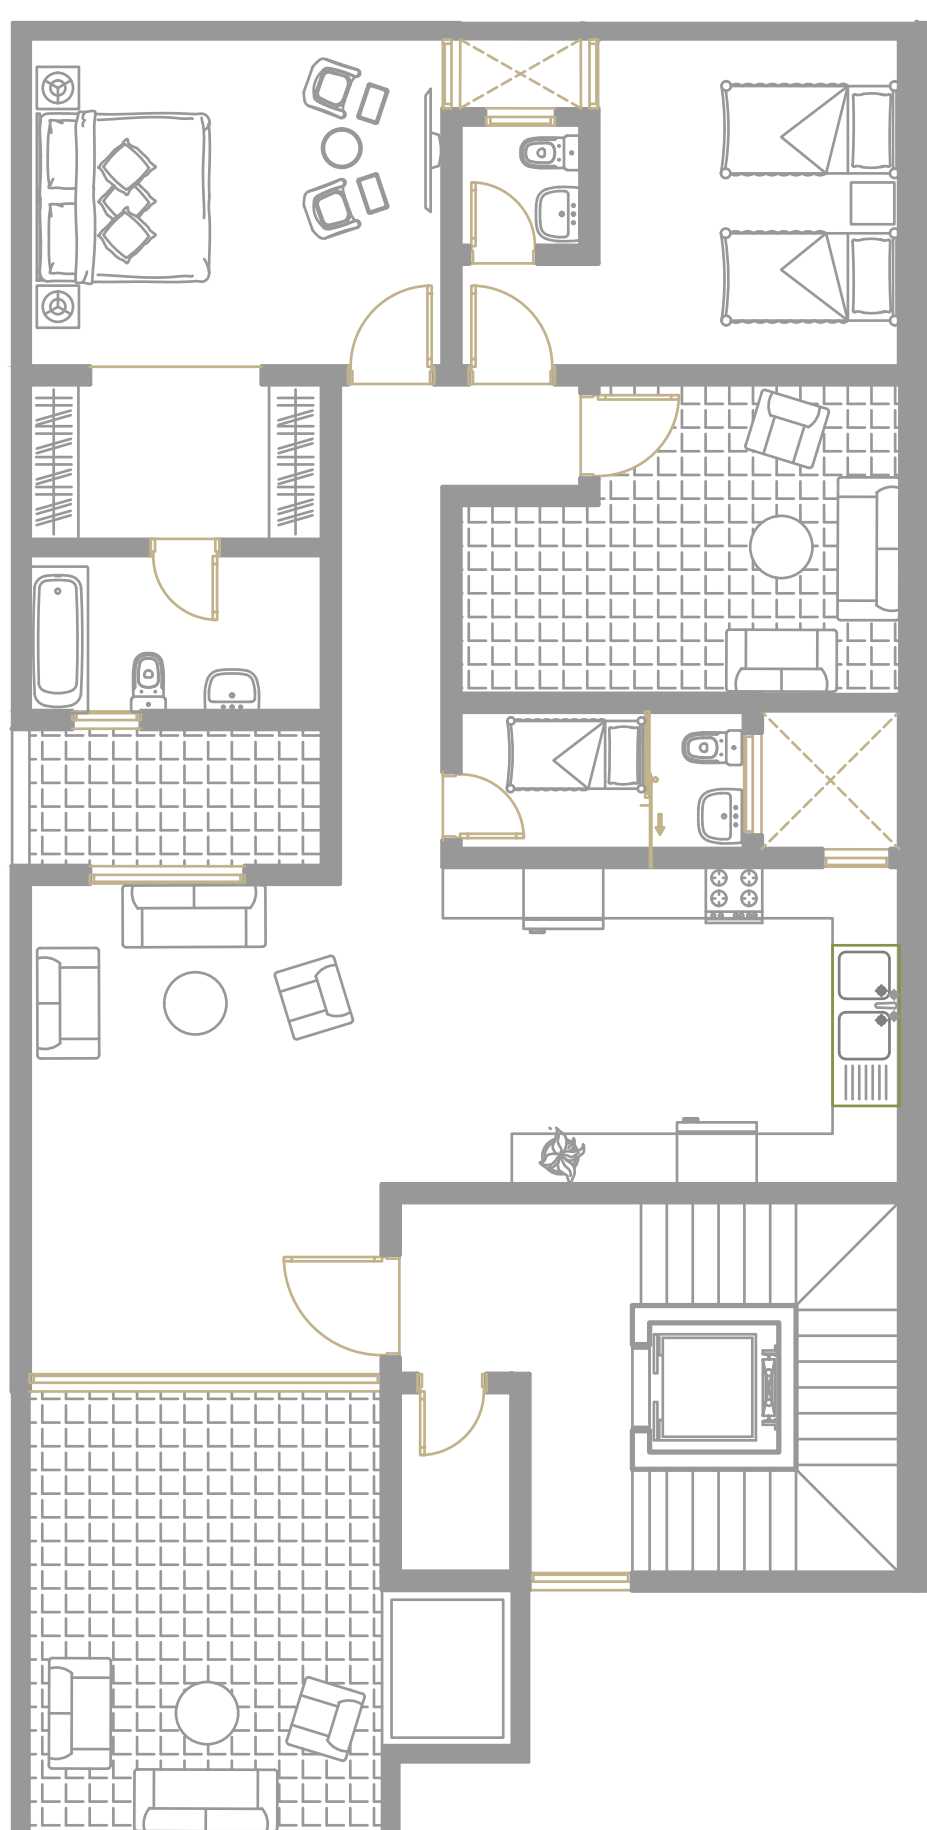

مكونات الوحدة

- 01 مجلس | 05 دورات مياه | 03 غرفة نوم ماستر

مميزات الوحدة

- غرفة نوم رئيسية مع غرفة ملابس
مطبخ مفتوح على الصالة
غرفة خادمة مع دورة مياه
دورة مياه للمجلس والصالة
سطح خاص | صالة واسعة | غرفة غسيل

المساحة الإجمالية

170,54 م²

سعر البيع

1,859,000 ₪

رحاب

تجربة عقارية مميزة



الضمانات

02

سنتين

لوحة الجرس
الرقمية

05

سنوات

كراسي
حمامات

10

سنوات

العزل المائي
والحراري

10

سنوات

الهيكل
الانشائي

02

سنتين

مضخات

10

سنوات

الخزانات

15

سنة

السبابة

25

سنة

الكهرباء

02

سنتين

انتركوم

02

سنتين

سخانات

05

سنوات

سيفونات

02

سنتين

غطاس

05

سنوات

خلاطات

03

سنوات

الاقفال
الذكية

05

سنوات

كمبروسر
تكييف

01

سنة

مصاعد

رحاب العقارية
RIHAB REALESTATE



نسعد بتواصلكم

☎ 0508907700



www.rihab.sa



Rihabrel



info@rihab.sa

